Aintécra

Maîtrise d'ouvrage:
Commune de
Saint-Denis-lès-Bourg

AMÉNAGEMENT DU CHEMIN DES GRANDES CADALLES

TITRE PLAN :
Plan d'aménagement de Voirie

PHASE:
R.E.X.

Echelle
1/200

Date
31 mars 2020

Maîtrise d'oeuvre:
AINTECRA - Bureau d'Etudes VRD
Zone Artisanale du Pré Bouchard
Tél. : 04 74 00 49 29 / 06 74 24 24 27
Mail : contact@aintecra.fr / aintecra@orange.fr
SIRET : 510 365 836 00018

LEGENDE
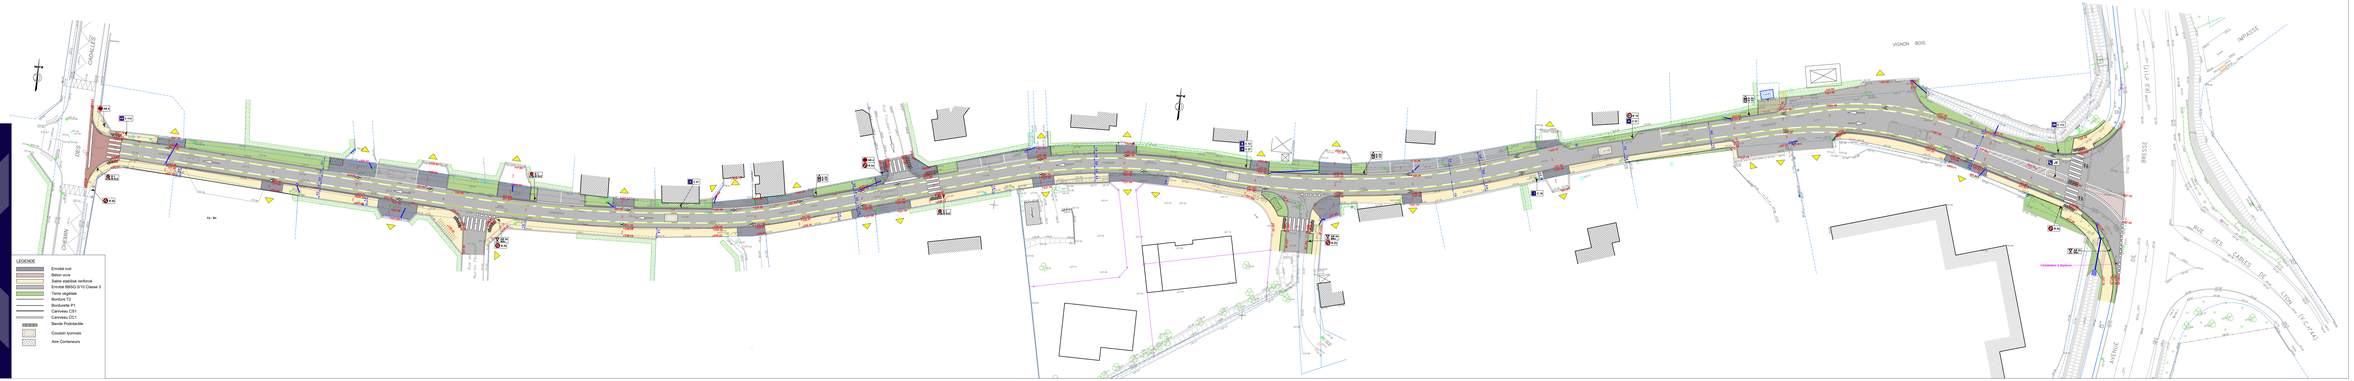
- Enrobé noir
- Béton ocre
- Sable stabilisé ventilé
- Enrobé BBSG 0/10 Classe 3
- Bordure T2
- Bordure D1
- Bordurette P1
- Caniveau CE1
- Caniveau CC1
- Bande Podotactile
- Coussin lyonnais
- Aire Conteneurs